



# BISKOUPKY

ÚZEMNÍ PLÁN  
PRÁVNÍ STAV PO ZMĚNĚ Č.1  
1 : 5 000

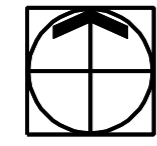

## GRAFICKÁ LEGENDA:

	stav		návrh	vodní plochy a toky zatrubněný vodní tok
	DS			plochy veřejných prostranství - dopravní pásy plochy dopravní infrastruktury silniční
				silnice III. třídy
				komunikace místní
				komunikace účelové
				cyklistické trasy a stezky
				pěší turistické trasy
				autobusová zastávka
				průjezdni úsek silnice
				rozhledové pole úrovněového křížení komunikací
				hranice zastavěného území (k 1. 1.2014)
				zastavěné území
				zastavitelné plochy
				hranice řešeného území - hranice katastru

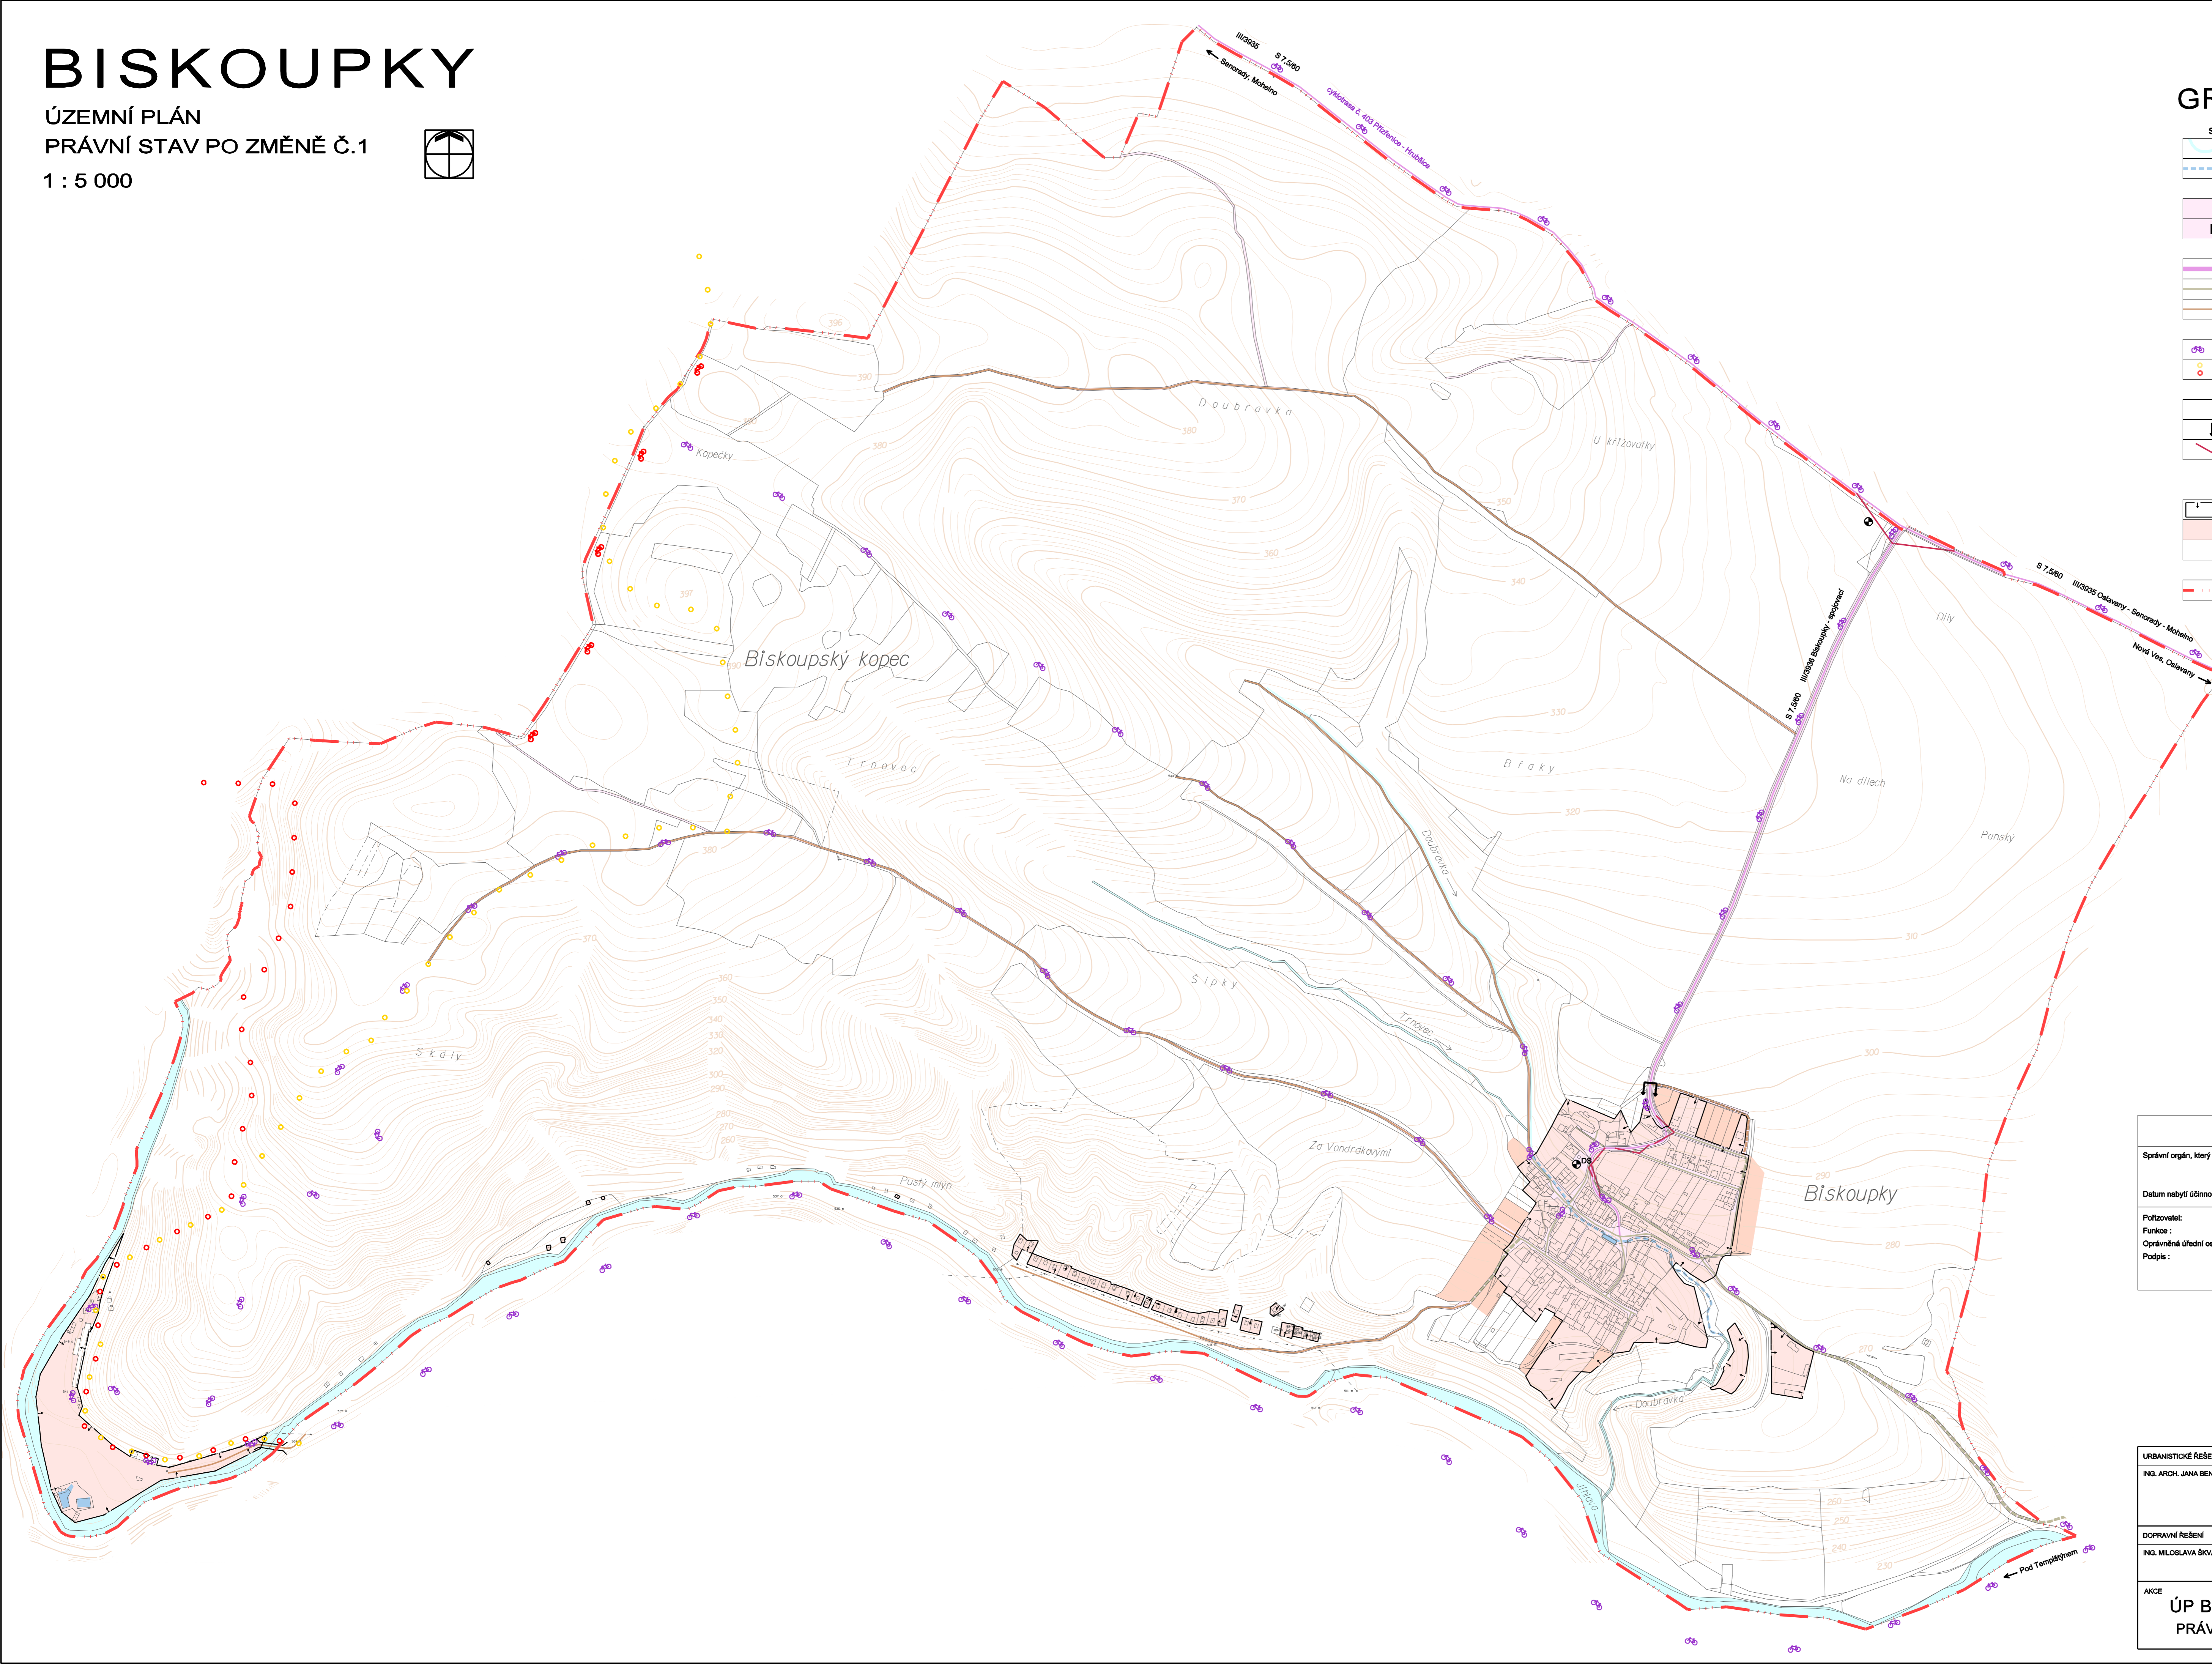

Záznam o účinnosti Územní plán Biskoupky - právní stav po změně č.1		
Správní orgán, který ÚP vydal : Zastupitelstvo obce Biskoupky		
Datum nabytí účinnosti :		
Pořizovatel :	MÚI Ivančice, odbor regionálního rozvoje	Ověřil úředního razítka:
Funkce :	úřad územního plánování	
Oprávněná úřední osoba :	Ing. Eva Skálková	
Podpis :		

## DOPRAVNÍ ŘEŠENÍ

URBANISTICKÉ ŘEŠENÍ	PŘÍRODNÍ PODMÍNKY, ŽP	ZÁBOR ZPF	VDNÍ HOSPODÁŘSTVÍ	ZPRACOVATEL
ING. ARCH. JANA BENEŠOVÁ	Ing. HANA ZEMANOVÁ	Ing. HANA ZEMANOVÁ	ING. VÍTĚZSLAV VANĚK	ING. ARCH. JANA BENEŠOVÁ, URB. URBANISTICKO - ARCHITECTONICKÁ PROJEKČNÍ KANCELÁŘ TALICHOVA 39, 623 00 BRNO TEL/FAX: 547 250 469, 547 221 410
DOPRAVNÍ ŘEŠENÍ	ZÁS. EL. ENERGIÍ, SPOJE	ZÁS. PLYNEM	DIGITÁLNÍ ZPRACOVÁNÍ	POŘIZOVATEL
ING. MILOSLAVA ŠKVARILOVÁ	ING. JAROSLAV OPAT	ING. VÍTĚZSLAV VANĚK	ROMAN STANEK	MÚI Ivančice
				ZAKÁZKOVÉ ČÍSLO
				13 - 02 - 08
				DATUM
				DUBEN 2015
				MĚŘITKO
				1 : 5 000
AKCE ÚP BISOUPKY PRÁVNÍ STAV PO ZMĚNĚ Č.1				ČÍSLO PARÉ
				ČÍSLO VÝKRESU
				3